COCHRANE ARTIFICIAL REEF

PLACEMENTS TO 30/6/2002

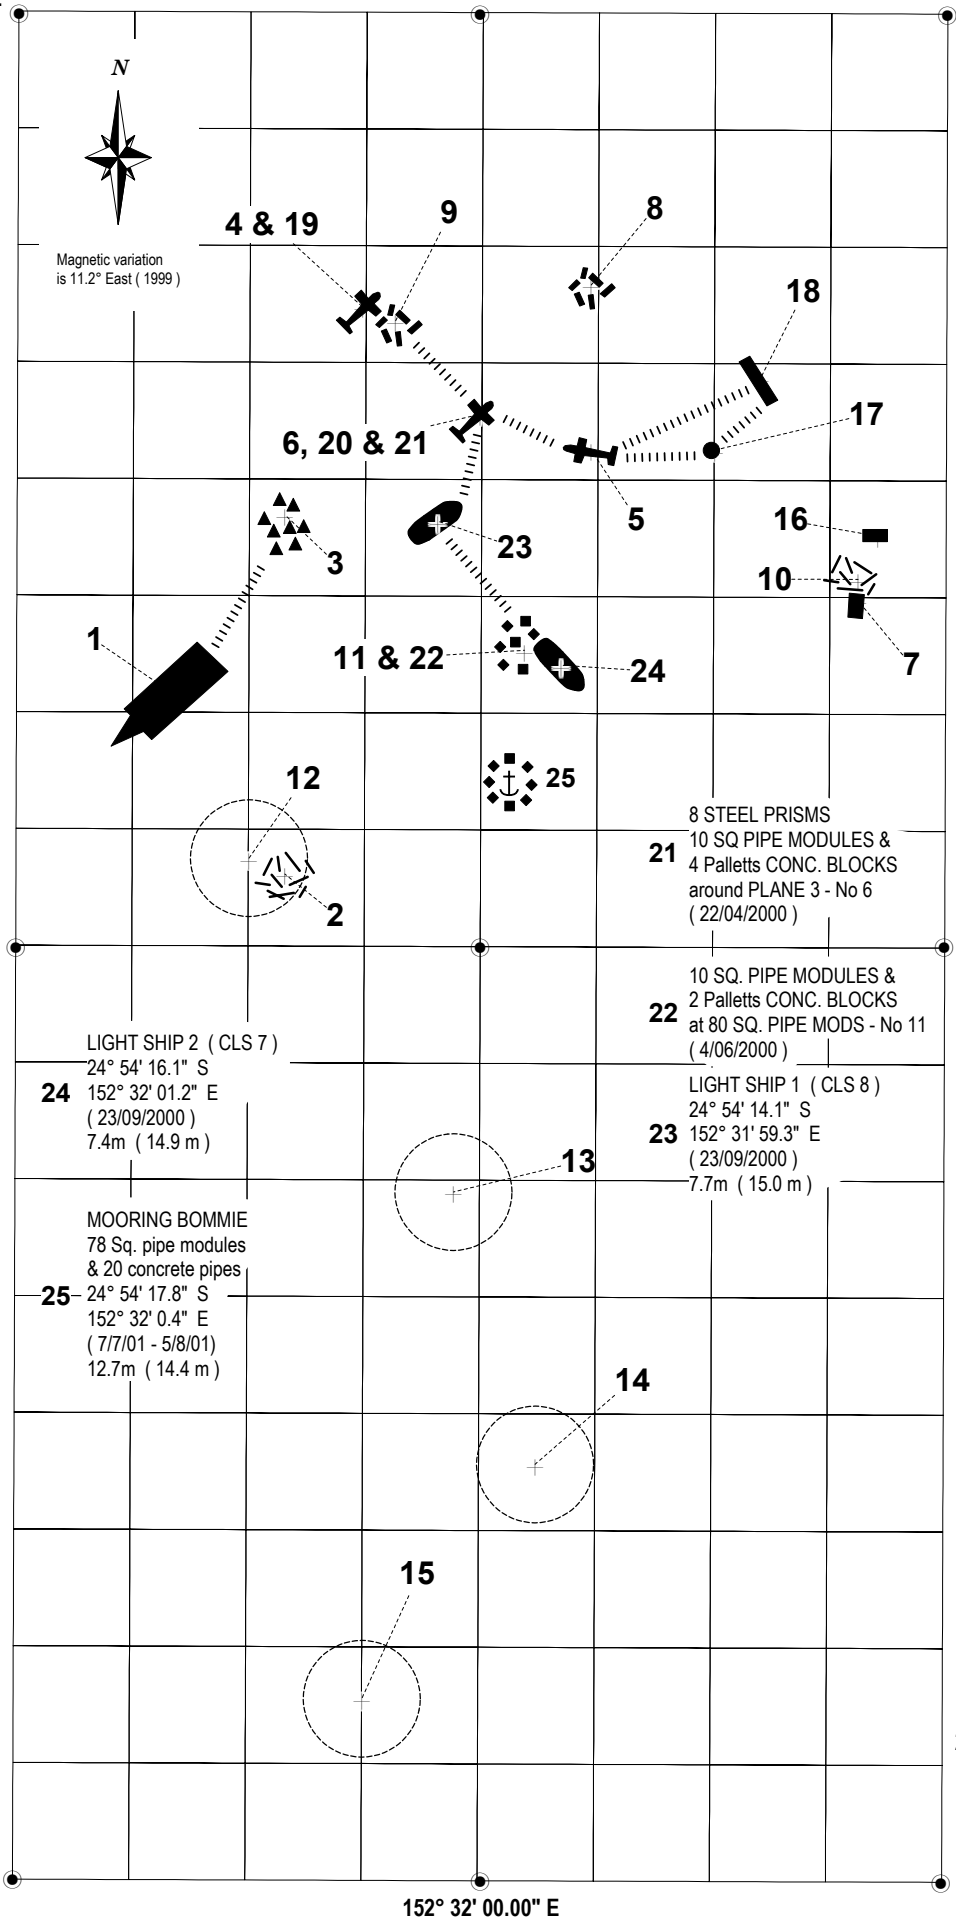

1 CERATODUS II
24° 54' 16.5" S
152° 31' 55.3" E
(04/10/1992)
10 m (15 m)

2 CONCRETE PIPES
24° 54' 19" S
152° 31' 57" E
(15/11/92)
14 m (15 m)

3 STEEL MODULES
24° 54' 14" S
152° 31' 57" E
(17/12/1994)
14 m (15 m)

4 PLANE 1 (Allan)
24° 54' 11.11" S
152° 31' 58.2" E
(12/10/1996)
12.1 m (15.1 m)

5 PLANE 2 (Brenda)
24° 54' 13.1" S
152° 32' 01.7" E
(12/10/1996)
12.4 m (14.5 m)

6 PLANE 3 (KingAir)
24° 54' 12.6" S
152° 32' 00.0" E
(28/06/1997)

7 TANK
24° 54' 15.2" S
152° 32' 05.8" E
(28/06/1997)

8 20 STEEL PIPE MODULES
24° 54' 10.8" S
152° 32' 01.7" E
(02/1998)

9 9 STEEL PRISMS
24° 54' 11.3" S
152° 31' 58.7" E
(02/1998)

10 20 CONCRETE PIPES
24° 54' 14.9" S
152° 32' 05.8" E
(02/1998)

11 80 SQ PIPE MODULES
24° 54' 15.9" S
152° 32' 00.9" E
(02/1998)

12 1 - 10
24° 54' 18.78" S
152° 31' 56.45" E
(02/1998)
15.4 m (17 m)

13 11 - 26
24° 54' 23.43" S
152° 31' 59.59" E
(02/1998)
15.4 m (17 m)

14 27 - 43
24° 54' 27.22" S
152° 32' 00.84" E
(02/1998)
15.4 m (17 m)

15 44 - 53
24° 54' 30.48" S
152° 31' 58.18" E
(02/1998)
15.4 m (17 m)

16 PONTOON
24° 54' 14.3" S
152° 32' 06.1" E
(16/07/1998)
13.25 m (15.25 m

17 ROUND TANK
24° 54' 13.1" S
152° 32' 03.6" E
(16/07/1998)
11.9 m (14.9 m)

18 LANDING BARGE (TB)
24° 54' 12.1" S
152° 32' 04.3" E
(27/05/1999)
10.8 m (14.8 m)

19 20 Palletts CONC. BLOCKS around PLANE 1 - No 4
(31/12/1999)

20 8 STEEL PRISMS & 12 SQ PIPE MODULES around PLANE 3 - No 6
(16/04/2000)

21 8 STEEL PRISMS 10 SQ PIPE MODULES & 4 Palletts CONC. BLOCKS around PLANE 3 - No 6
(22/04/2000)

22 10 SQ. PIPE MODULES & 2 Palletts CONC. BLOCKS at 80 SQ. PIPE MODS - No 11
(4/06/2000)

23 LIGHT SHIP 1 (CLS 8)
24° 54' 14.1" S
152° 31' 59.3" E
(23/09/2000)
7.7m (15.0 m)

24 LIGHT SHIP 2 (CLS 7)
24° 54' 16.1" S
152° 32' 01.2" E
(23/09/2000)
7.4m (14.9 m)

25 MOORING BOMMIE
78 Sq. pipe modules & 20 concrete pipes
24° 54' 17.8" S
152° 32' 0.4" E
(7/7/01 - 5/8/01)
12.7m (14.4 m)

NOTES
Datum is AGD 84
Minimum depth shown in metres above structures.

(Depth at LWD)
Scale 1: 3,250
Grid size 50 m x 50 m approx.

CONCRETE BLOCK CONNECTIONS

Drn : RC
Date : 1/07/02

LATEST MAP . WOR